


PARTICOLARI SCAVI

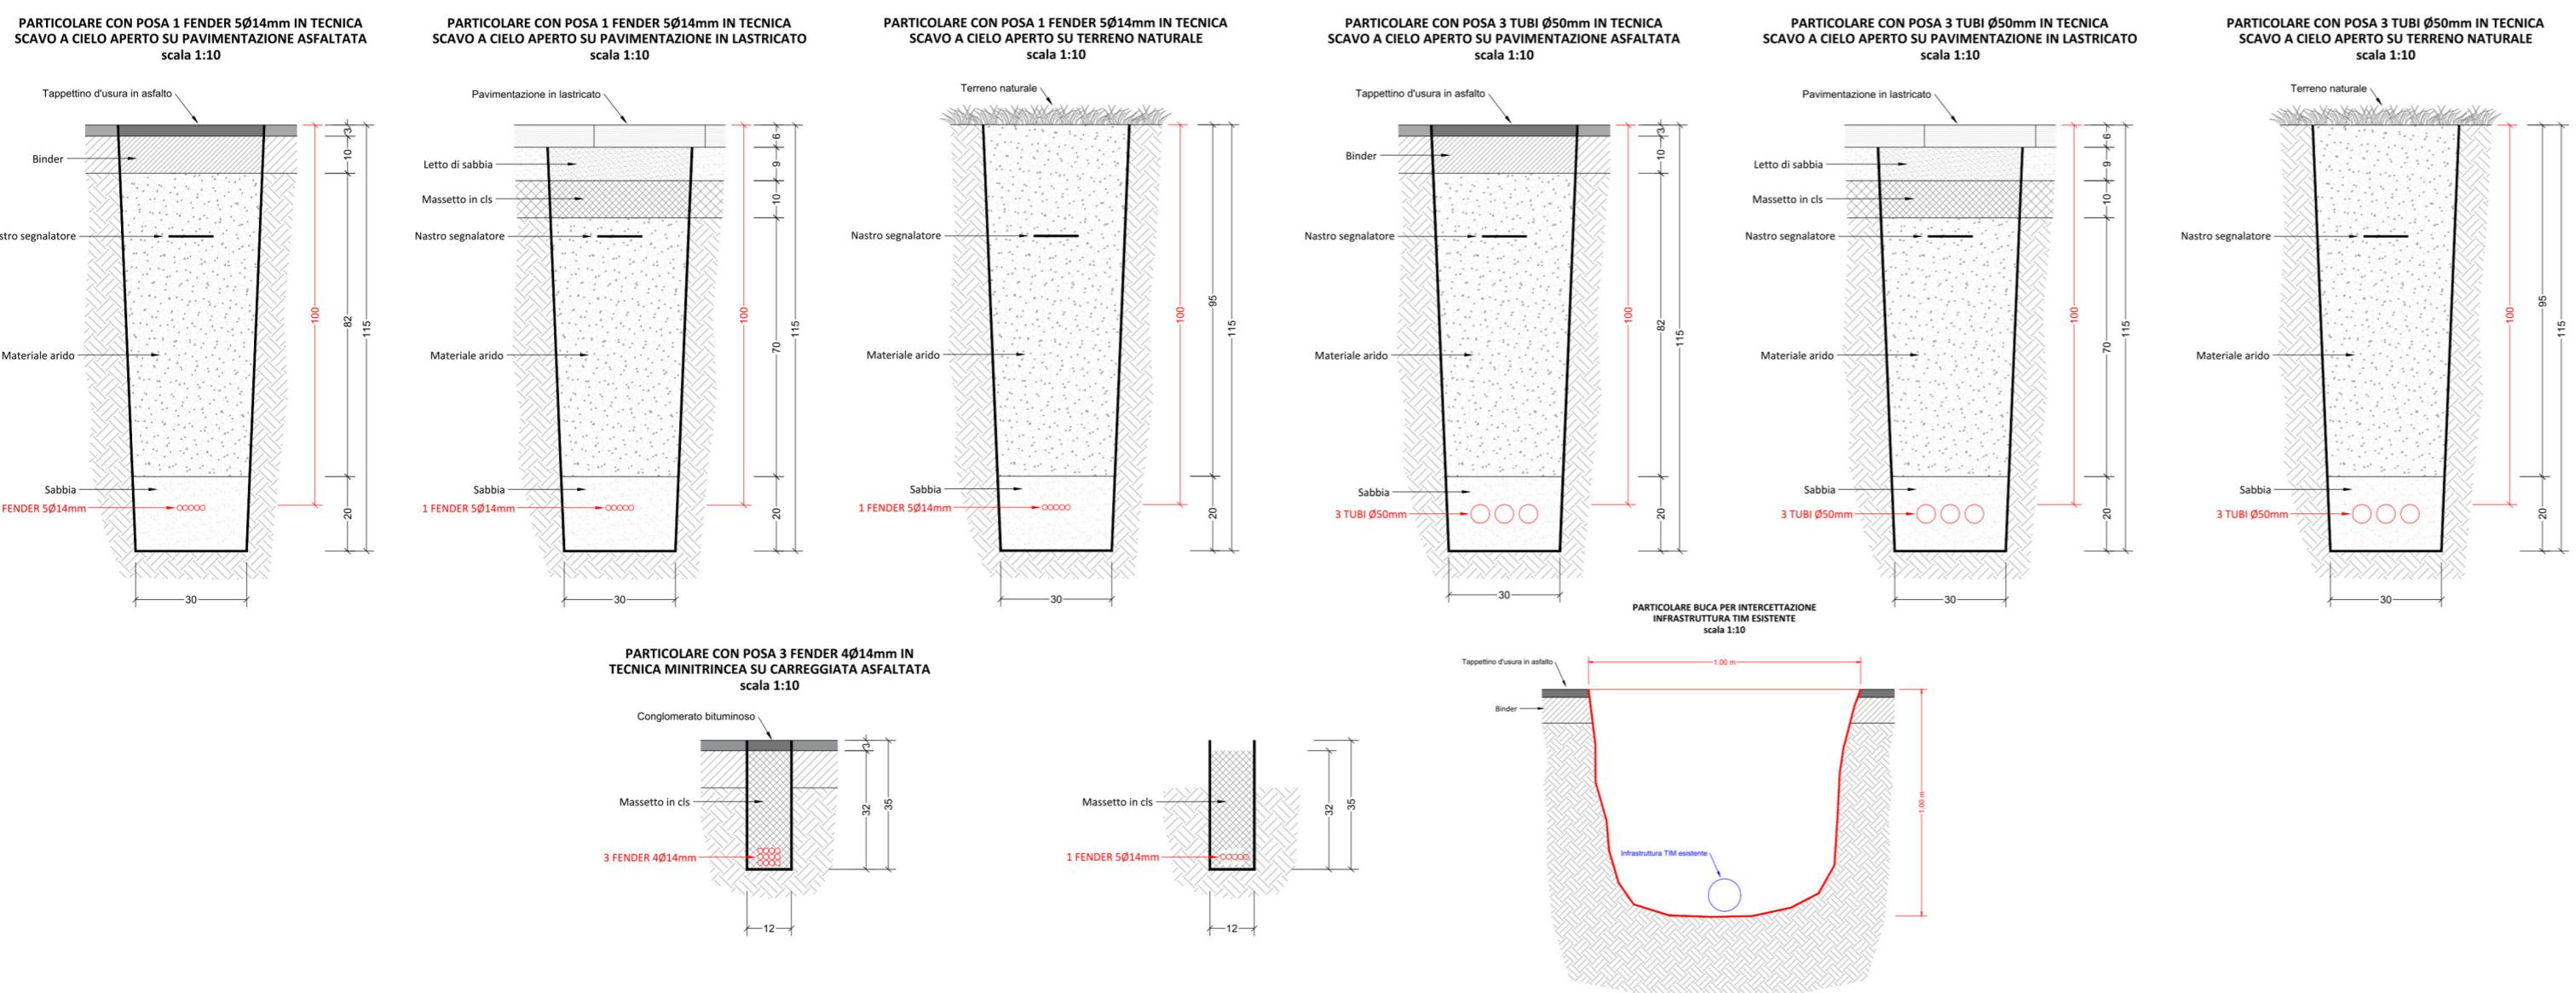

Comune di Neoneli

Provincia di Oristano



Richiesta permessi per realizzazione rete FTTH nel
Comune di Neoneli



n.elezorato oggetto:
2.2 Dettagli Costruttivi

scala:

revisioni:			

